

EDIFICIO
SABINA
SAN FERNANDO 39

VIVIENDA TIPO C - PLANTA 1ª (2 DORMITORIOS Y 2 BAÑOS)

VESTÍBULO	2,83 m ²	DORMITORIO PPAL	11,69 m ²
SALÓN	23,11 m ²	BAÑO PPAL	3,15 m ²
COCINA	8,20 m ²	DORMITORIO 2	9,96 m ²
BAÑO 2	3,96 m ²	DISTRIBUIDOR	3,45 m ²


TOTAL SUP. ÚTIL INTERIOR 66,35 m²

TERRAZA	14,06 m ²	LAVADO	2,21 m ²
PATIO	9,81 m ²		

TOTAL SUP. ÚTIL EXTERIOR 26,08 m²

TOTAL SUPERFICIE ÚTIL 92,43 m²

***Plano meramente informativo, susceptible de modificación.

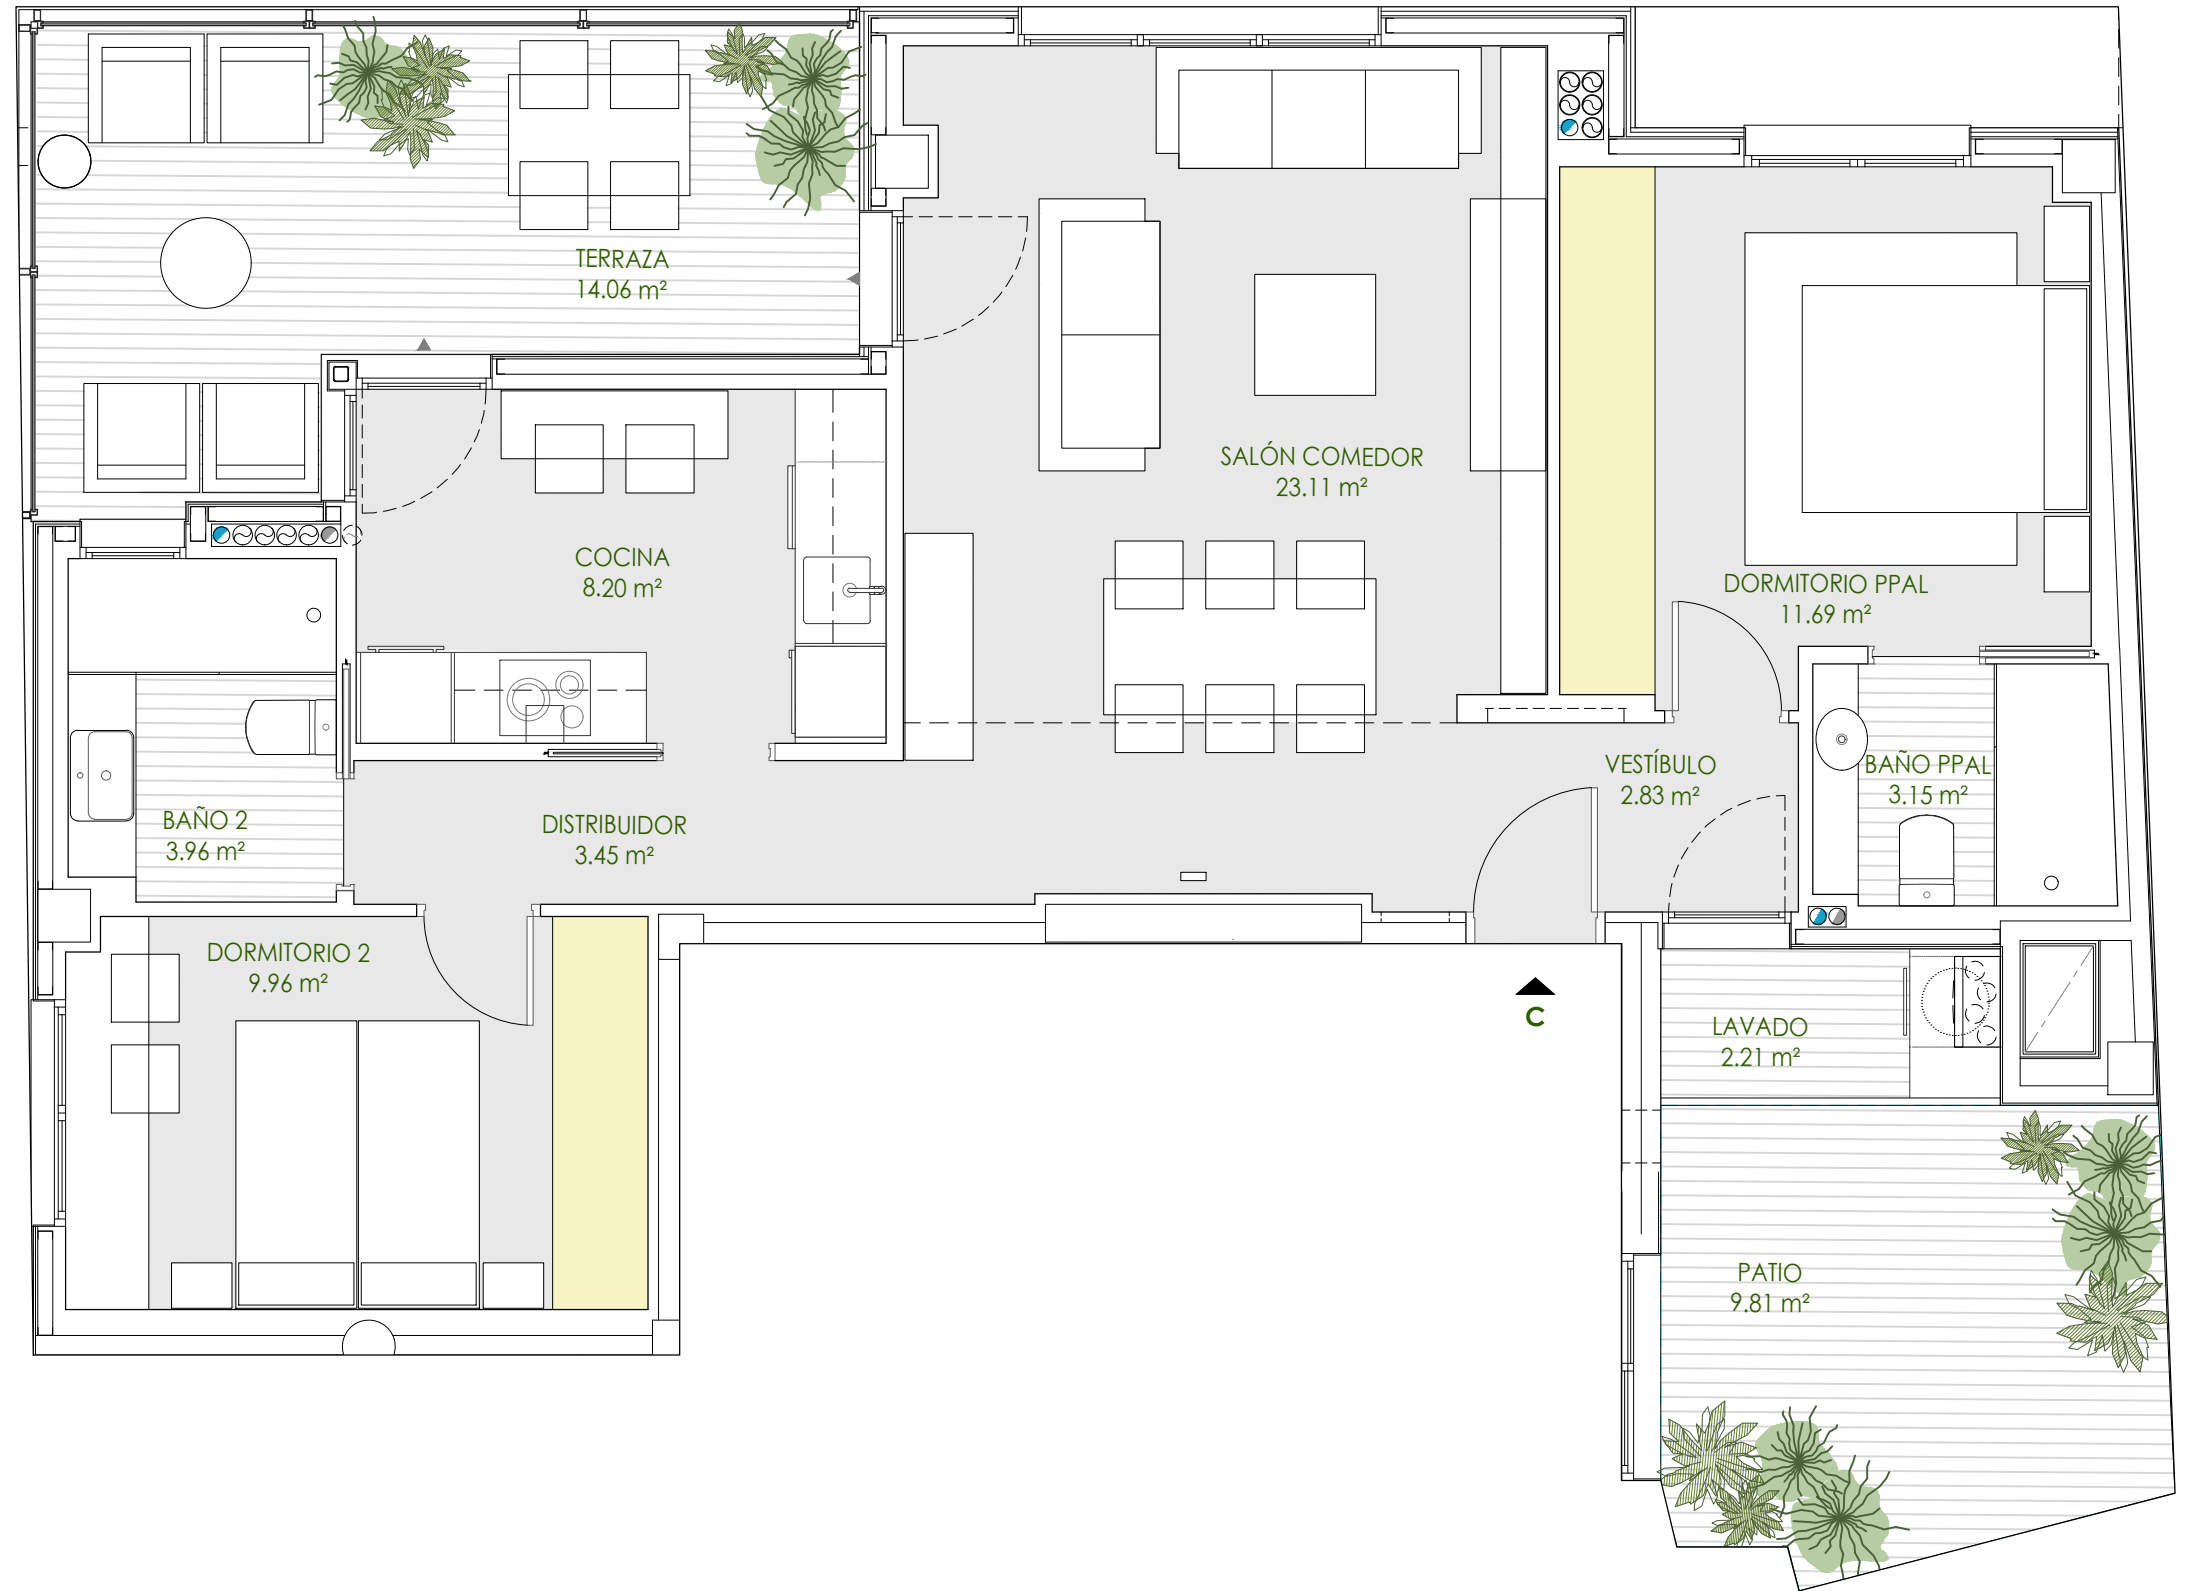

VIVIENDA DE 2 DORMITORIOS Y 2 BAÑOS

LA VIVIENDA TIENE ASIGNADOS LOS SIGUIENTES ANEJOS:

- UNA PLAZA DE APARCAMIENTO.
- UN TRASTERO.

GIMNASIO COMUNITARIO, BAÑO TURCO Y PISCINA CLIMATIZADA INTERIOR.
ESPACIO COMUNITARIO EXTERIOR CON BARBACOA.



PROMUEVE Y COMERCIALIZA CAS INMOBILIARIA
CLARA CAMPOAMOR 30, LOCAL, ZARAGOZA
cas@constalfonso.es - 976 35 21 29
www.casinmobiliaria.es

