

EDIFICIO  
**SABINA**  
SAN FERNANDO 39

**VIVIENDA TIPO C - PLANTA 2ª y 3ª (2 DORMITORIOS Y 2 BAÑOS)**

VESTÍBULO	2,83 m <sup>2</sup>	DORMITORIO PPAL	11,69 m <sup>2</sup>
SALÓN	23,11 m <sup>2</sup>	BAÑO PPAL	3,15 m <sup>2</sup>
COCINA	8,20 m <sup>2</sup>	DORMITORIO 2	9,96 m <sup>2</sup>
BAÑO 2	3,96 m <sup>2</sup>	DISTRIBUIDOR	3,45 m <sup>2</sup>


TOTAL SUP. ÚTIL INTERIOR 66,35 m<sup>2</sup>

TERRAZA 14,06 m<sup>2</sup> LAVADO 2,21 m<sup>2</sup>

TOTAL SUP. ÚTIL EXTERIOR 16,27 m<sup>2</sup>

**TOTAL SUPERFICIE ÚTIL 82,62 m<sup>2</sup>**

\*\*\*Plano meramente informativo, susceptible de modificación.

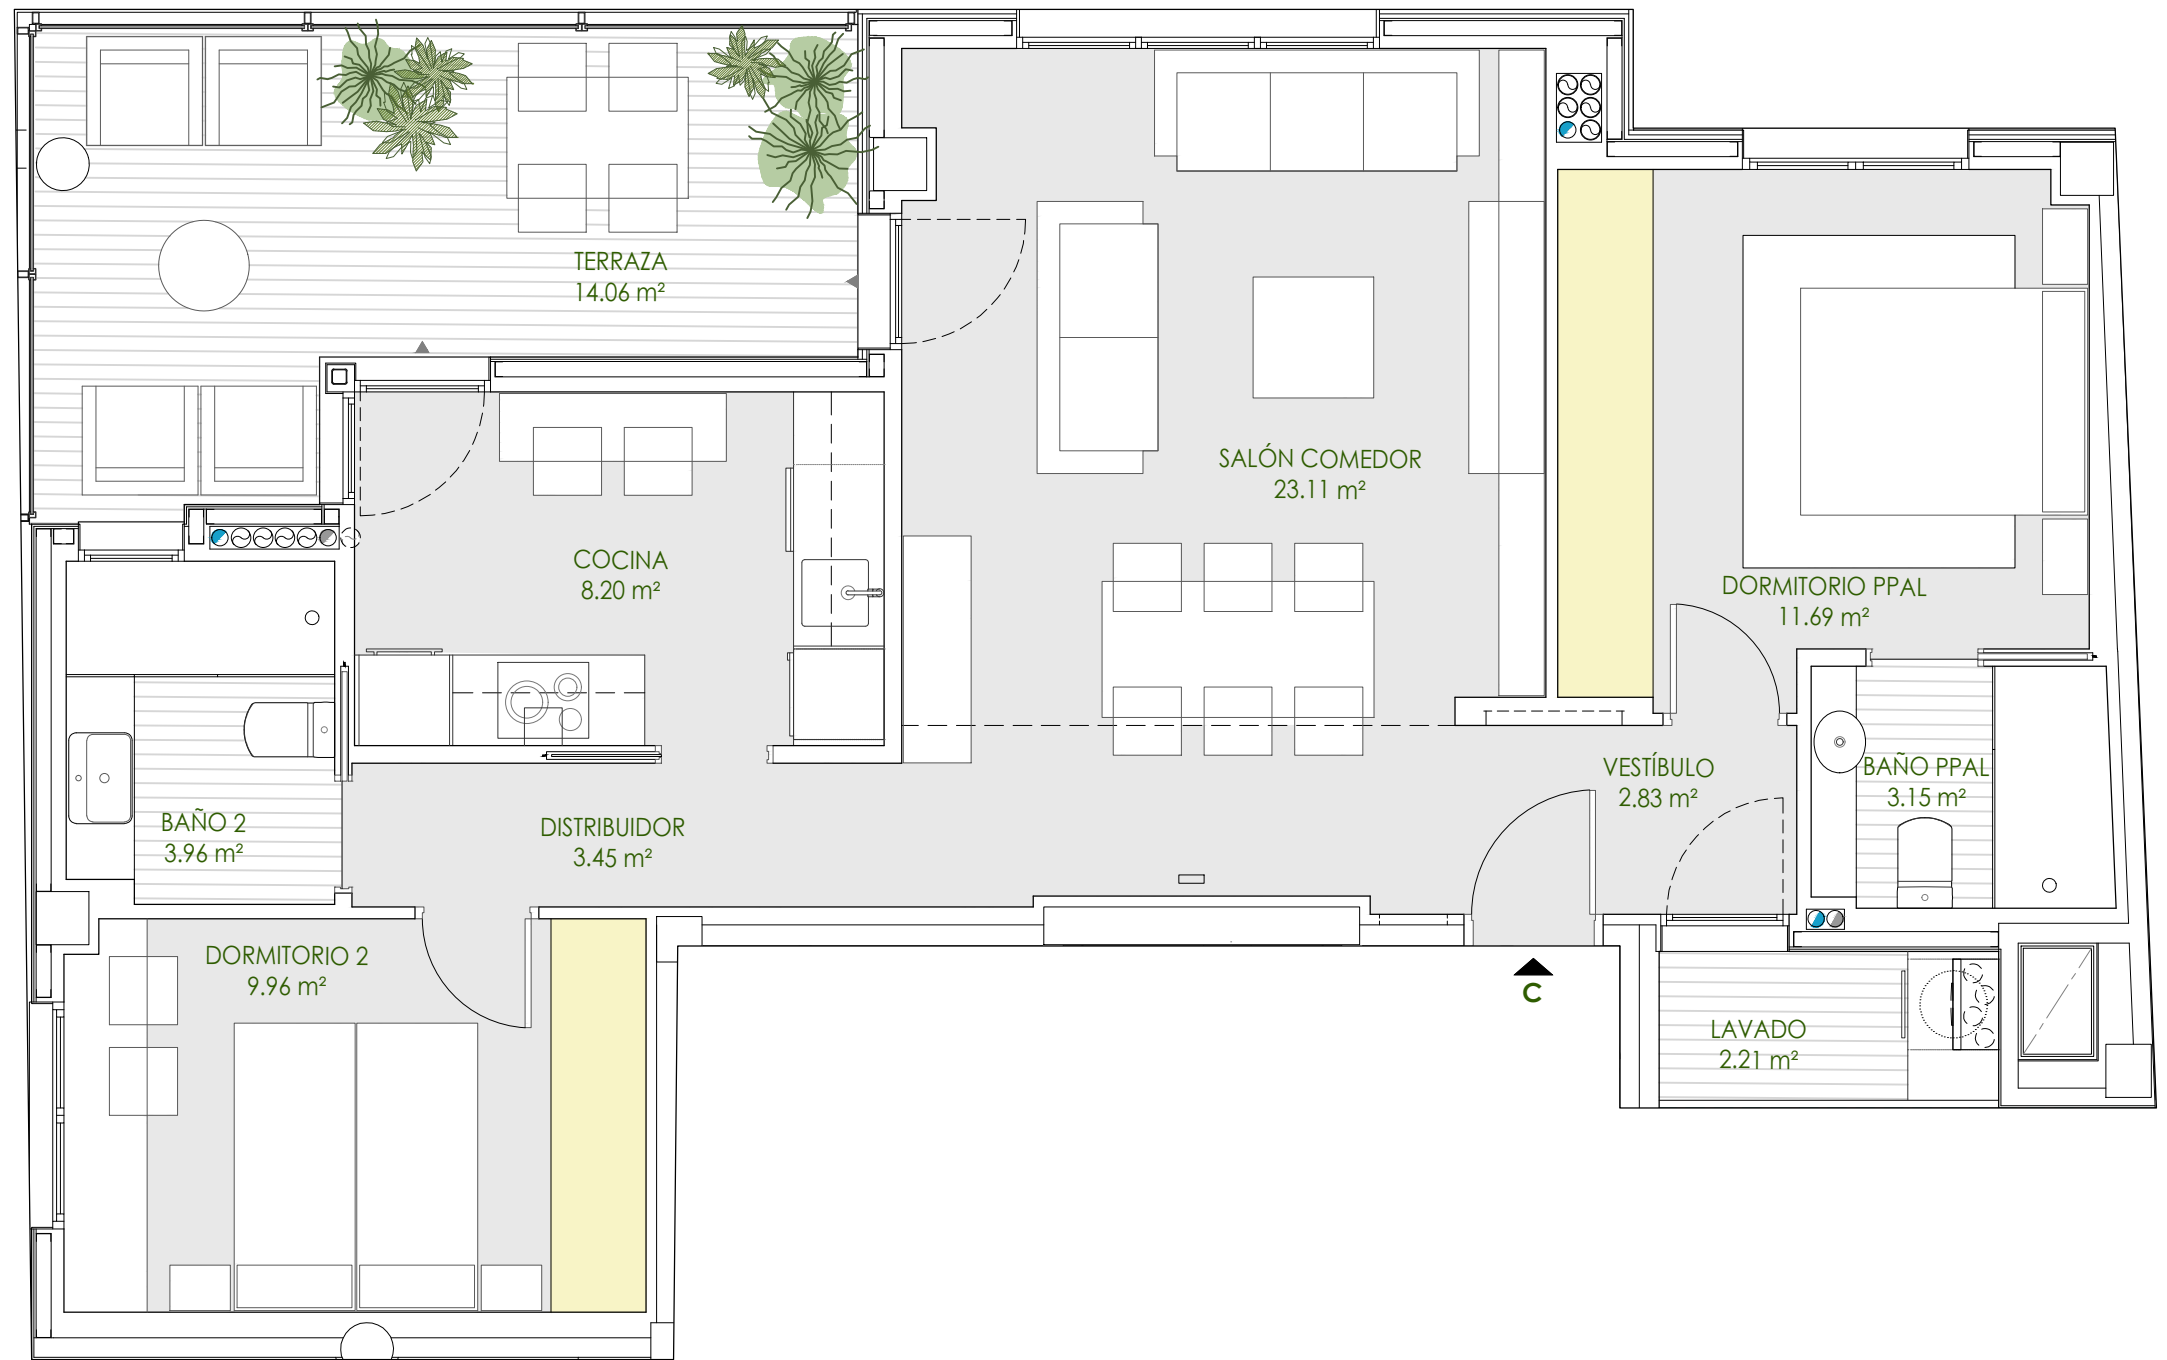


**VIVIENDA DE 2 DORMITORIOS Y 2 BAÑOS**

LA VIVIENDA TIENE ASIGNADOS LOS SIGUIENTES ANEJOS:

- UNA PLAZA DE APARCAMIENTO.
- UN TRASTERO.

GIMNASIO COMUNITARIO, BAÑO TURCO Y PISCINA CLIMATIZADA INTERIOR.  
ESPACIO COMUNITARIO EXTERIOR CON BARBACOA.

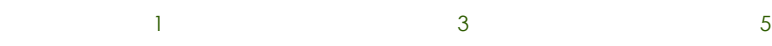

1/50 (A3)

PROMUEVE Y COMERCIALIZA CAS INMOBILIARIA  
CLARA CAMPOAMOR 30, LOCAL, ZARAGOZA  
cas@constalfonso.es - 976 35 21 29  
www.casinmobiliaria.es

