

VIVIENDA TIPO A - PLANTA 5ª (3 DORMITORIOS Y 2 BAÑOS)

VESTÍBULO	4,47 m ²	DORMITORIO PPAL	13,05 m ²
SALÓN	25,13 m ²	BAÑO PPAL	4,09 m ²
ESCALERA	4,53 m ²	DORMITORIO 2	11,22 m ²
COCINA	8,17 m ²	DORMITORIO 3	10,19 m ²
BAÑO 2	3,73 m ²	DISTRIBUIDOR	3,74 m ²


TOTAL SUP. ÚTIL INTERIOR 88,32 m²

TERRAZA	17,05 m ²	ZONA DE PLAYA	3,55 m ²
LAVADO	3,61 m ²	LÁMINA DE AGUA	7,82 m ²
TERRAZA SOLARIUM	23,33 m ²		

TOTAL SUP. ÚTIL EXTERIOR 55,36 m²


TOTAL SUPERFICIE ÚTIL 143,68 m²

***Plano meramente informativo, susceptible de modificación.

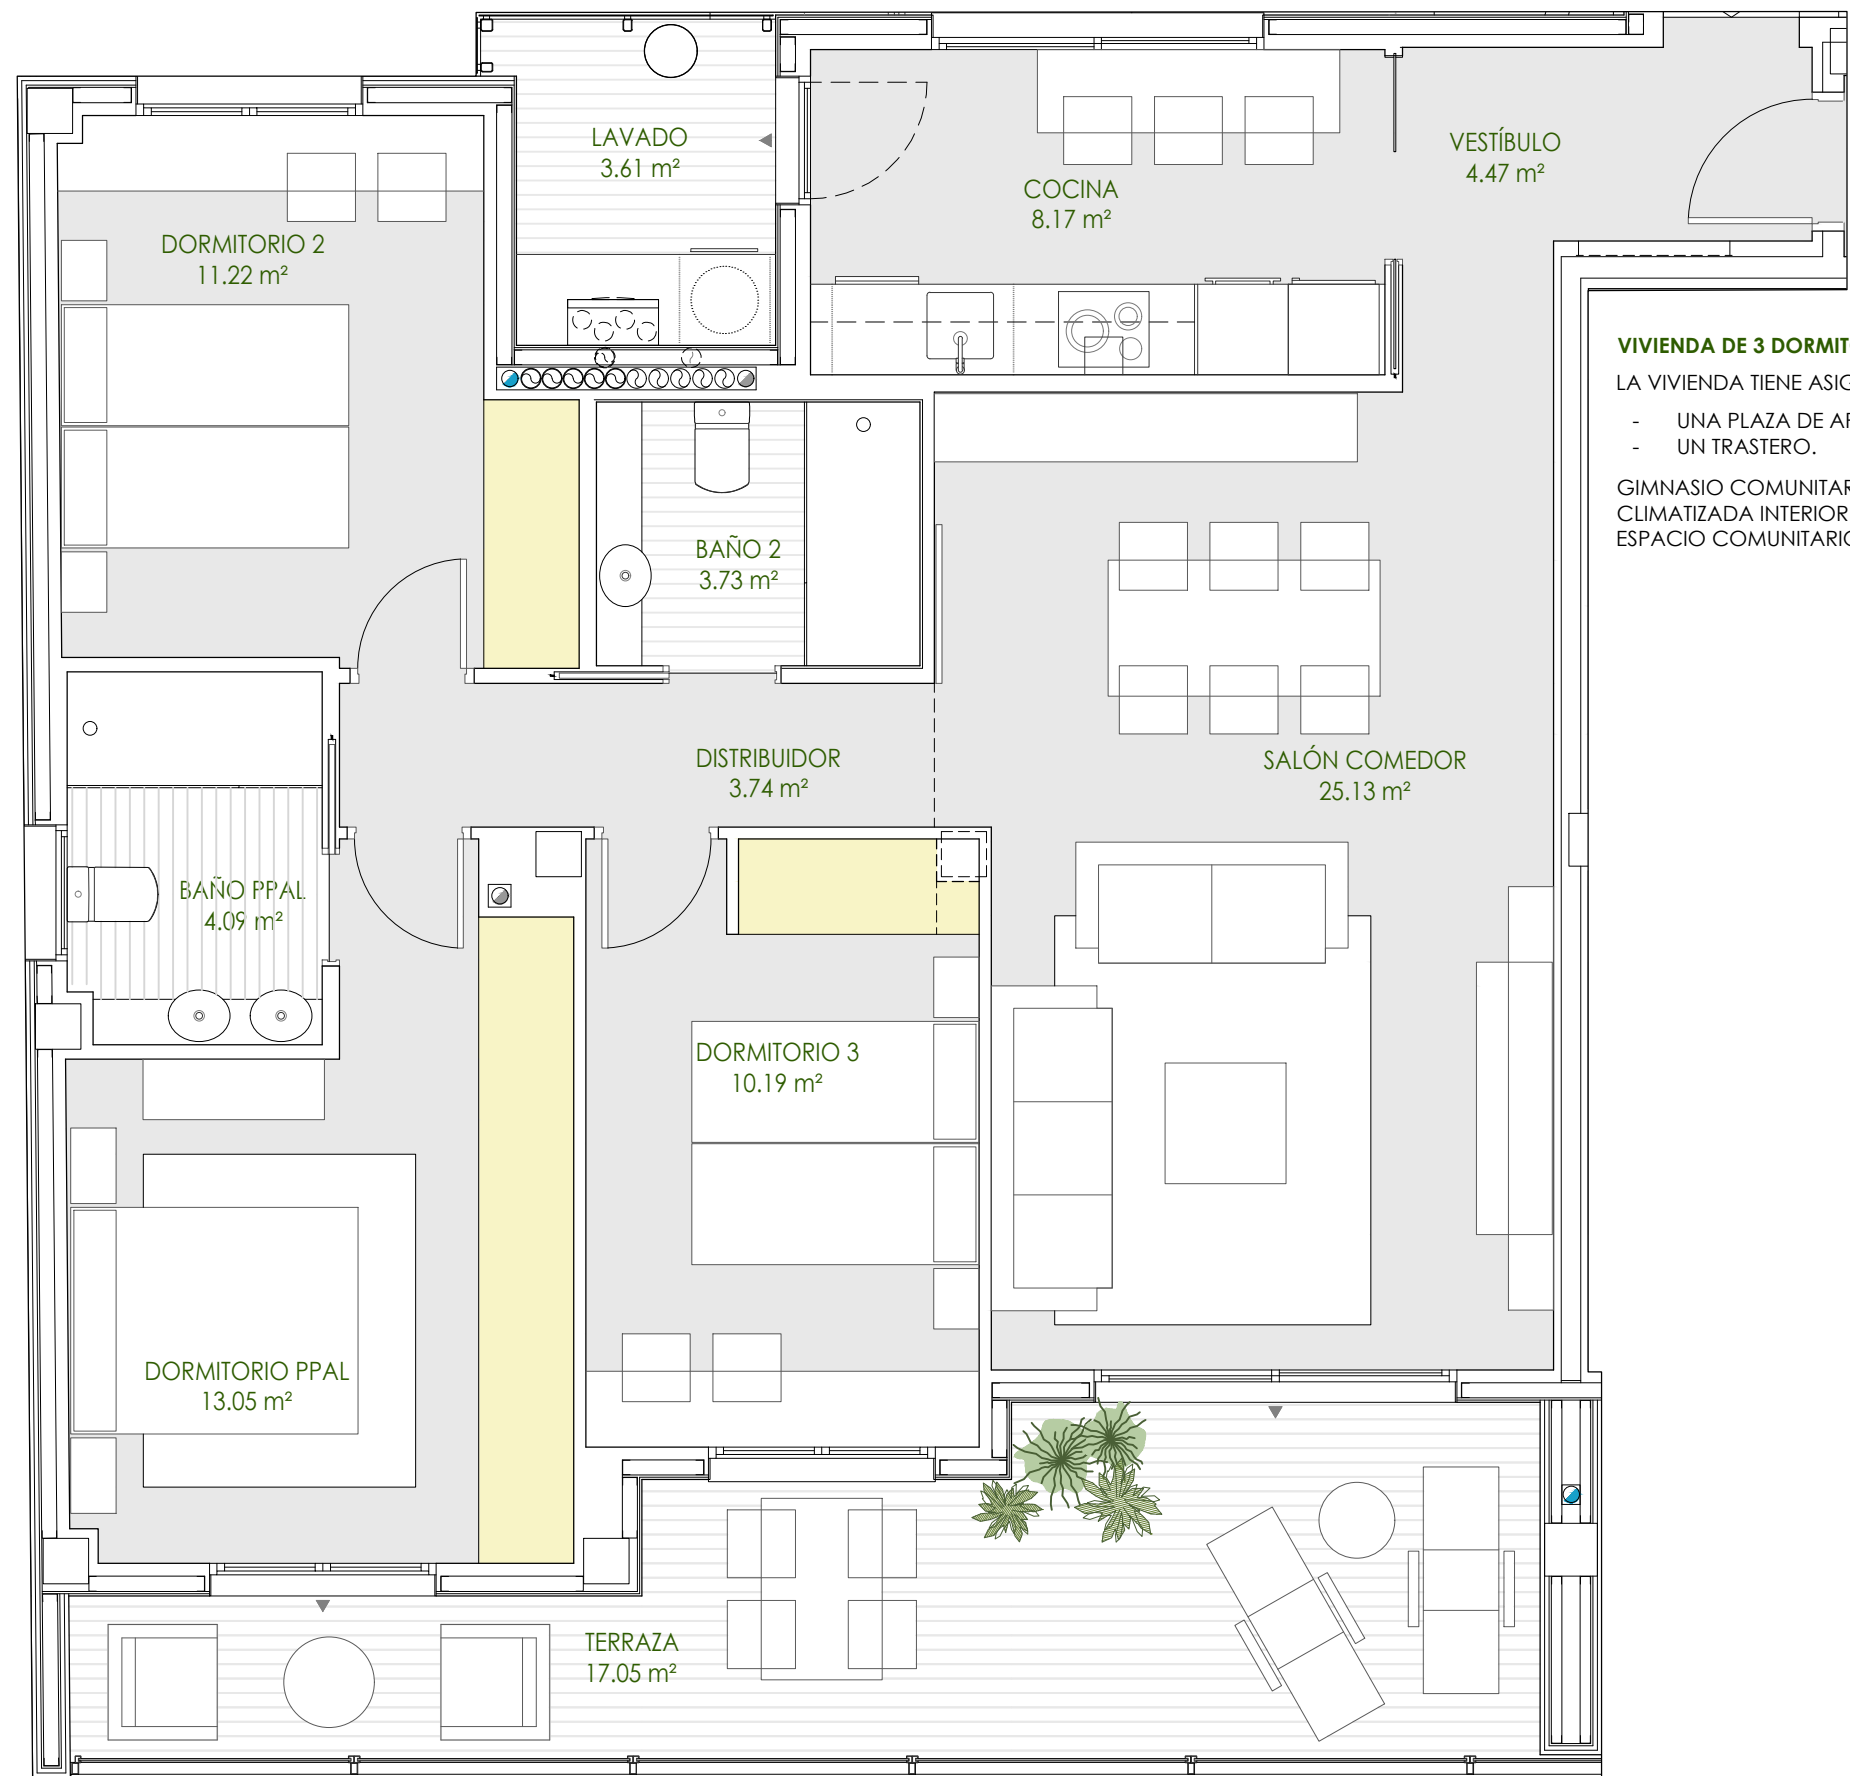

VIVIENDA DE 3 DORMITORIOS Y 2 BAÑOS
 LA VIVIENDA TIENE ASIGNADOS LOS SIGUIENTES ANEJOS:
 - UNA PLAZA DE APARCAMIENTO.
 - UN TRASTERO.
 GIMNASIO COMUNITARIO, BAÑO TURCO Y PISCINA CLIMATIZADA INTERIOR.
 ESPACIO COMUNITARIO EXTERIOR CON BARBACOA.



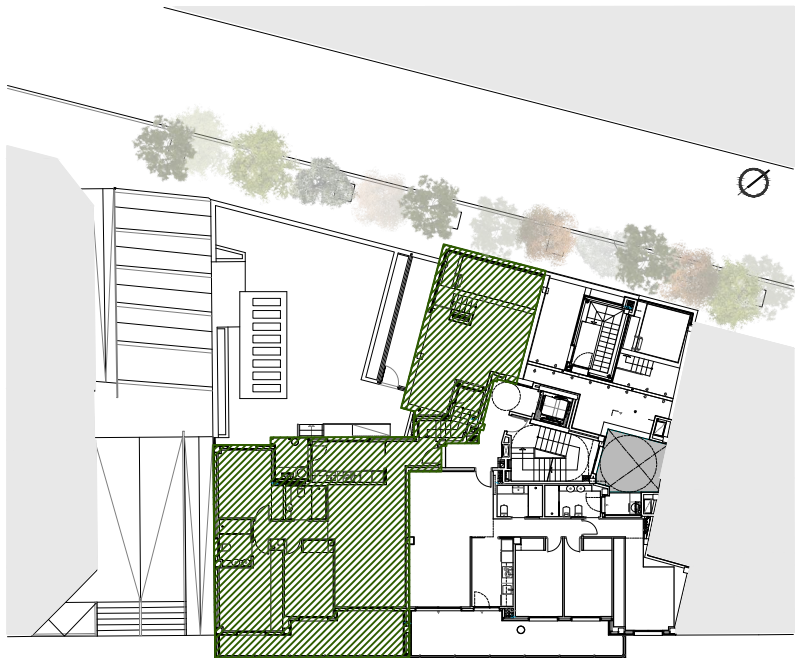

EDIFICIO
SABINA
SAN FERNANDO 39

VIVIENDA TIPO A - PLANTA 5ª (3 DORMITORIOS Y 2 BAÑOS)

VESTÍBULO	4,47 m ²	DORMITORIO PPAL	13,05 m ²
SALÓN	25,13 m ²	BAÑO PPAL	4,09 m ²
ESCALERA	4,53 m ²	DORMITORIO 2	11,22 m ²
COCINA	8,17 m ²	DORMITORIO 3	10,19 m ²
BAÑO 2	3,73 m ²	DISTRIBUIDOR	3,74 m ²


TOTAL SUP. ÚTIL INTERIOR 88,32 m²

TERRAZA	17,05 m ²	ZONA DE PLAYA	3,55 m ²
LAVADO	3,61 m ²	LÁMINA DE AGUA	7,82 m ²
TERRAZA SOLARIUM	23,33 m ²		

TOTAL SUP. ÚTIL EXTERIOR 55,36 m²

TOTAL SUPERFICIE ÚTIL 143,68 m²

***Plano meramente informativo, susceptible de modificación.

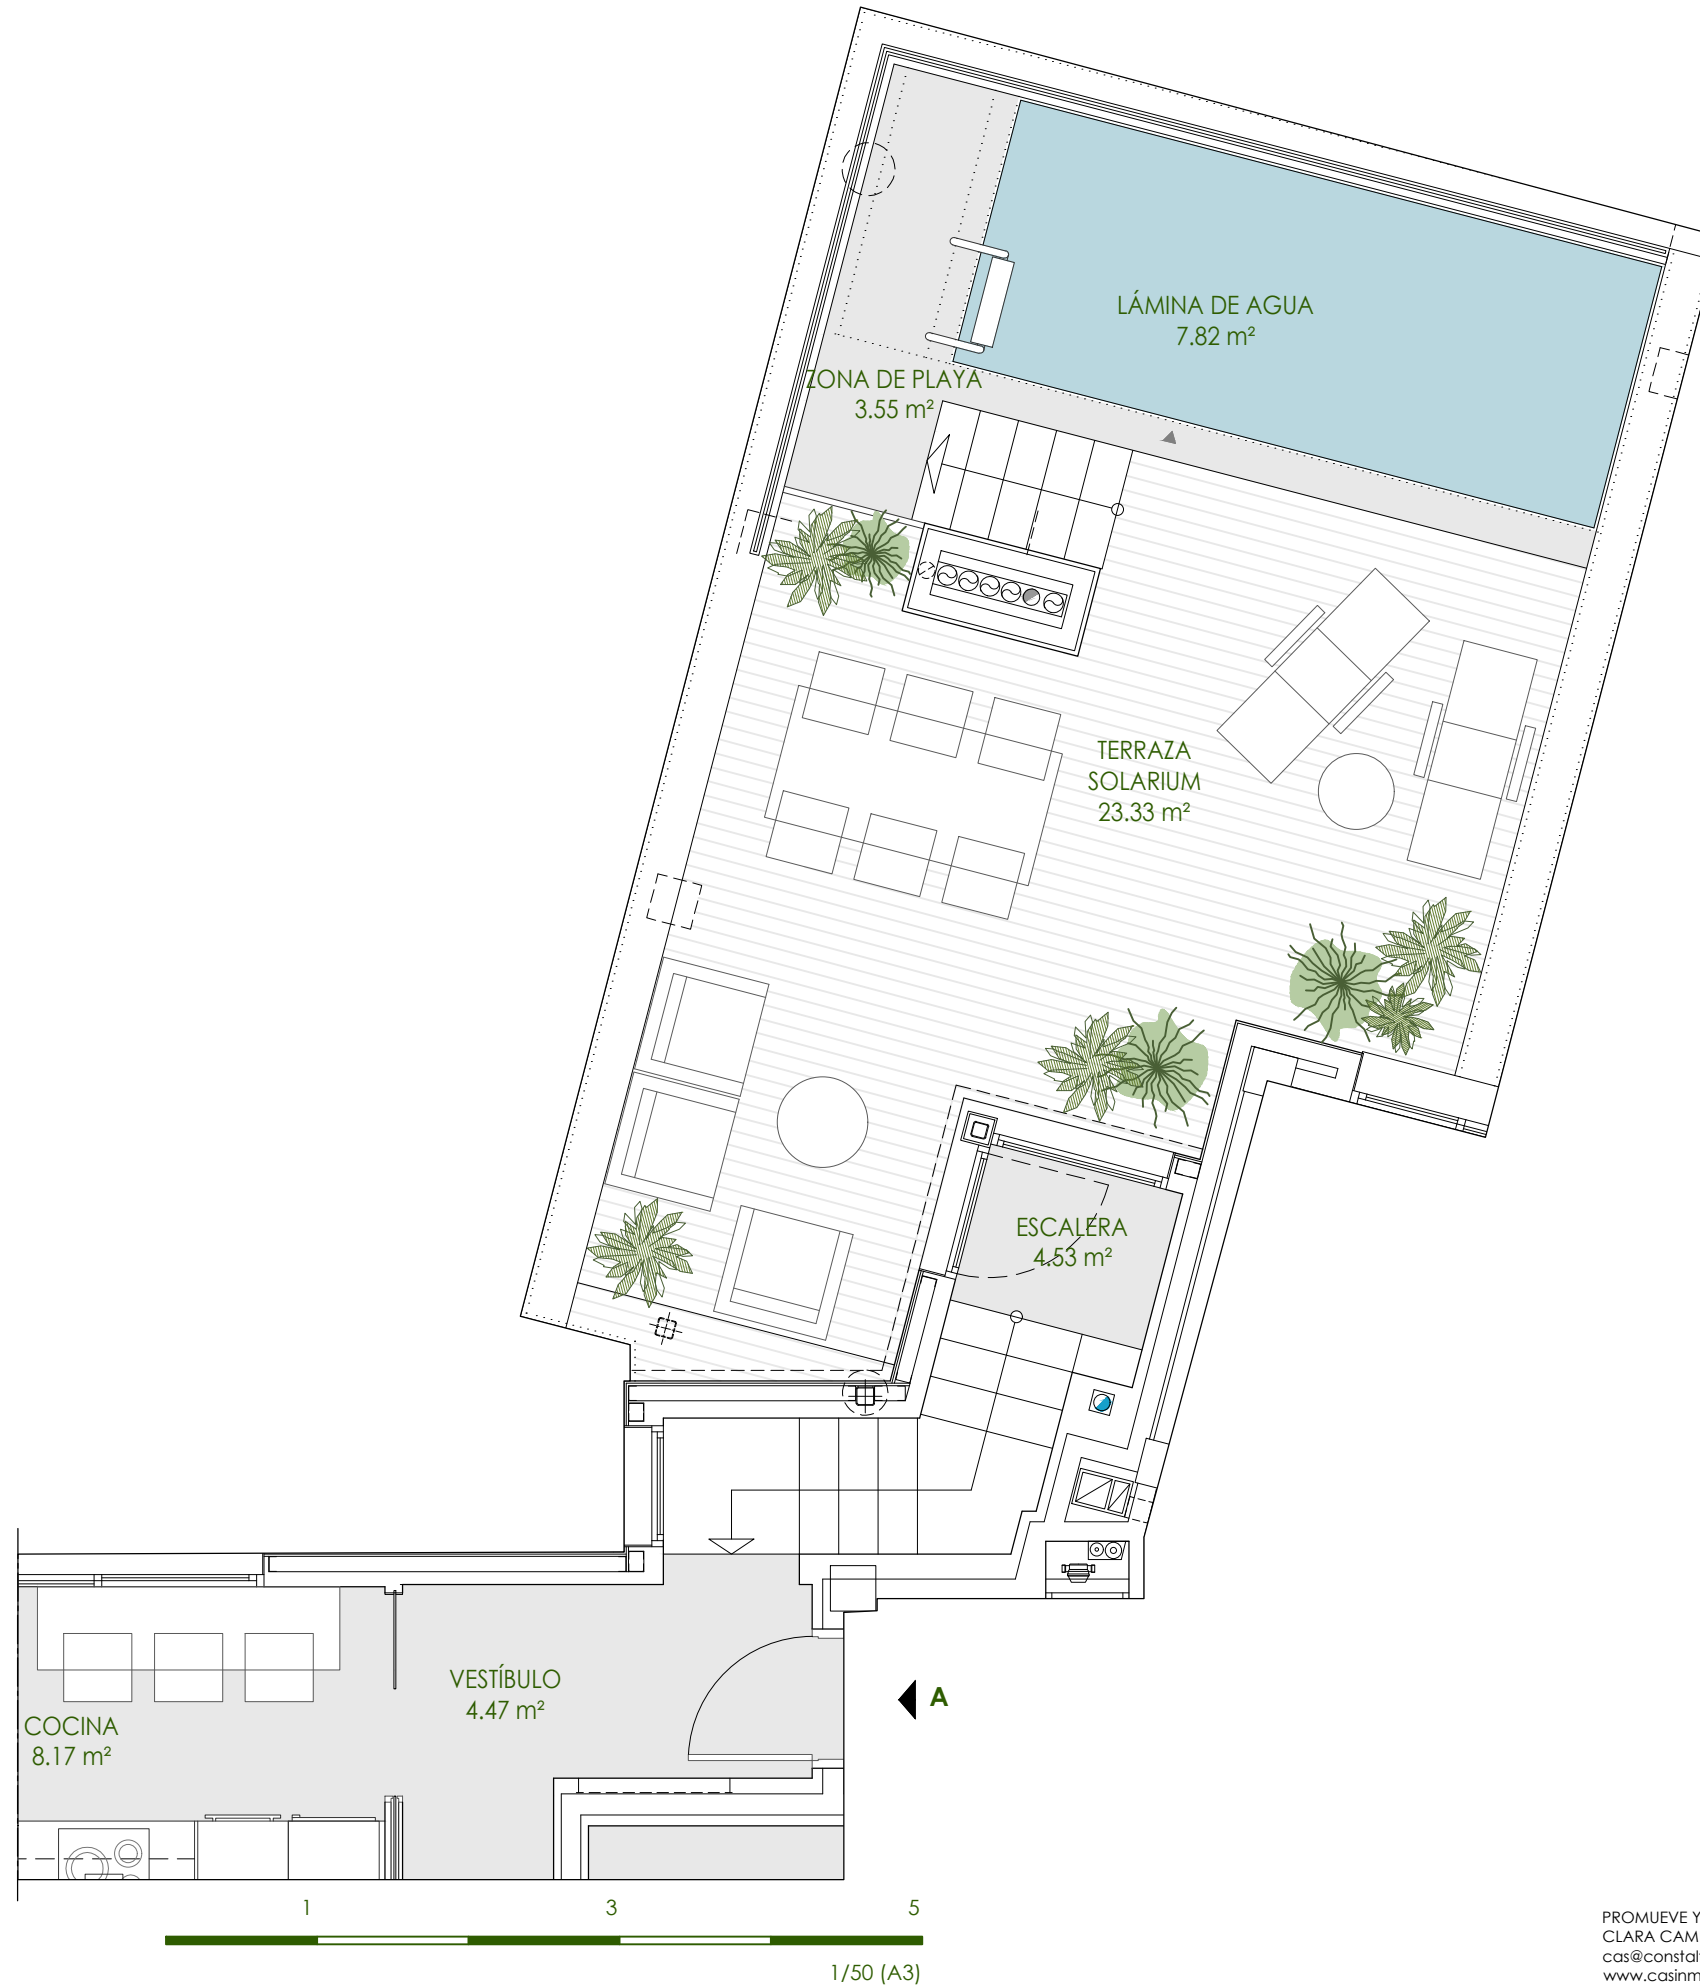

PROMUEVE Y COMERCIALIZA CAS INMOBILIARIA
CLARA CAMPOAMOR 30, LOCAL, ZARAGOZA
cas@constalfonso.es - 976 35 21 29
www.casinmobiliaria.es

