

EDIFICIO
SABINA
SAN FERNANDO 39

VIVIENDA TIPO A - PLANTA 6ª (3 DORMITORIOS Y 2 BAÑOS)

VESTÍBULO	4,57 m ²	BAÑO PPAL	4,09 m ²
SALÓN	24,43 m ²	DORMITORIO 2	11,17 m ²
ESCALERA	2,60 m ²	DORMITORIO 3	10,19 m ²
COCINA	8,17 m ²	DISTRIBUIDOR	3,74 m ²
BAÑO 2	3,73 m ²	TORREÓN	6,63 m ²
DORMITORIO PP/	13,05 m ²		


TOTAL SUP. ÚTIL INTERIOR 92,37 m²

TERRAZA	15,27 m ²	ZONA DE PLAYA	3,55 m ²
LAVADO	3,61 m ²	LÁMINA DE AGUA	9,95 m ²
TERRAZA SOLARIU	63,72 m ²		

TOTAL SUP. ÚTIL EXTERIOR 96,10 m²

TOTAL SUPERFICIE ÚTIL 188,47 m²

***Plano meramente informativo, susceptible de modificación.

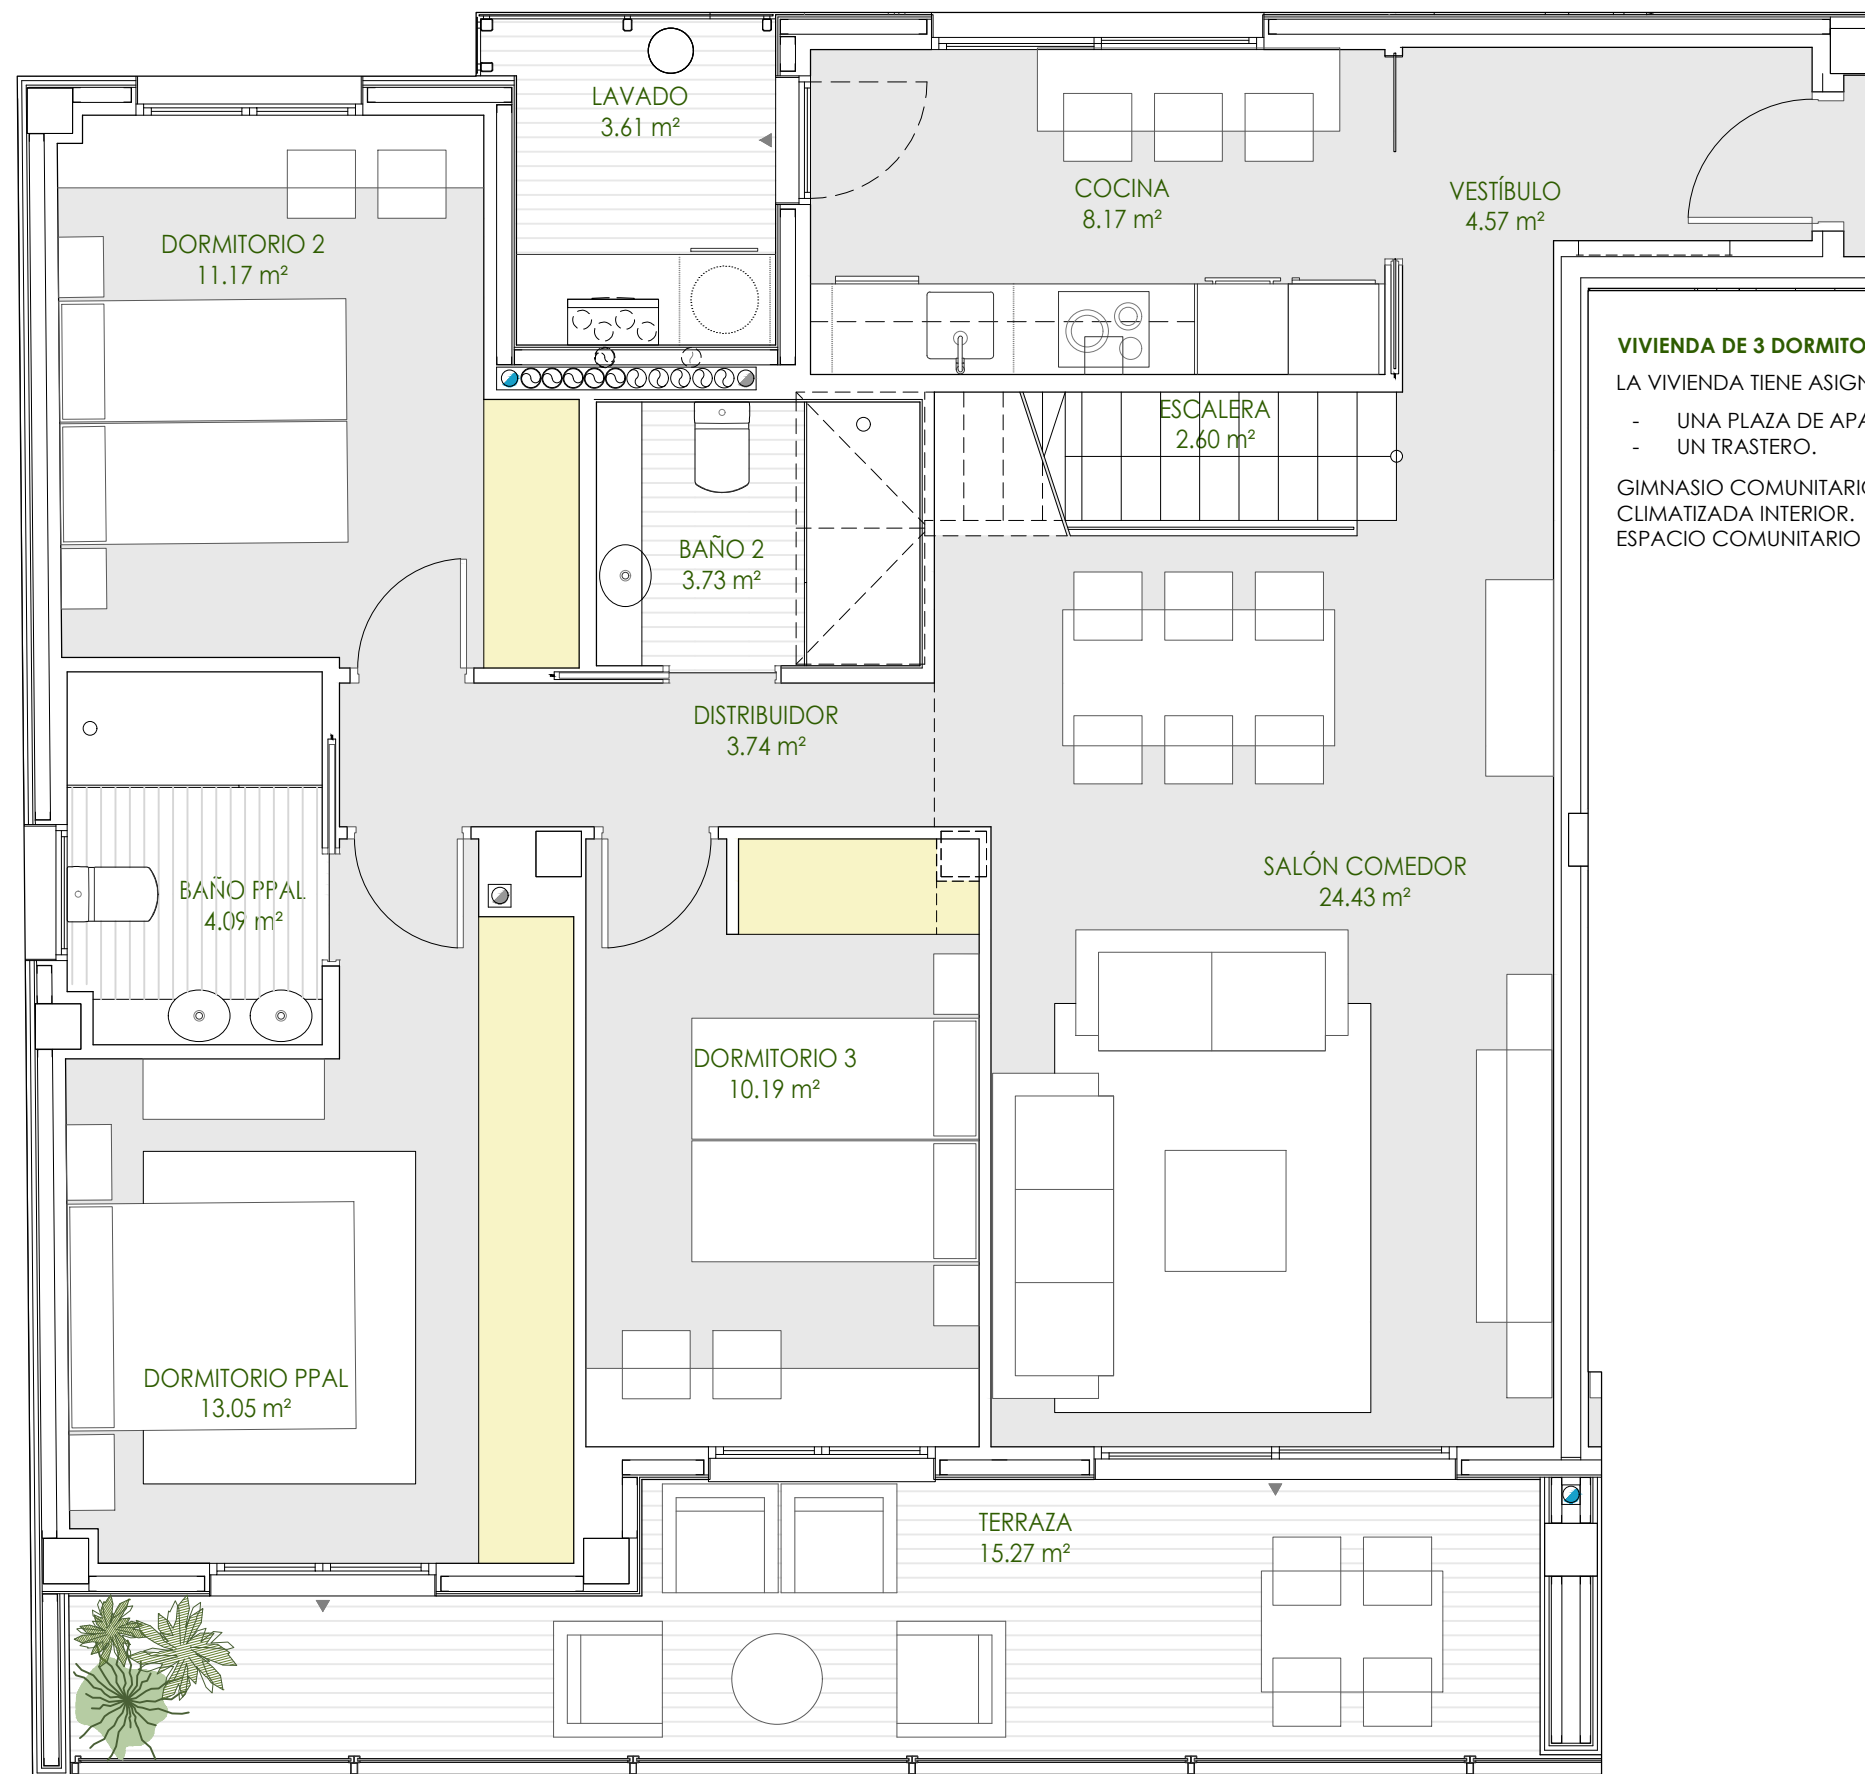

VIVIENDA DE 3 DORMITORIOS Y 2 BAÑOS

LA VIVIENDA TIENE ASIGNADOS LOS SIGUIENTES ANEJOS:


- UNA PLAZA DE APARCAMIENTO.
- UN TRASTERO.

GIMNASIO COMUNITARIO, BAÑO TURCO Y PISCINA CLIMATIZADA INTERIOR.
ESPACIO COMUNITARIO EXTERIOR CON BARBACOA.



PROMUEVE Y COMERCIALIZA CAS INMOBILIARIA
CLARA CAMPOAMOR 30, LOCAL, ZARAGOZA
cas@constalfonso.es - 976 35 21 29
www.casinmobiliaria.es



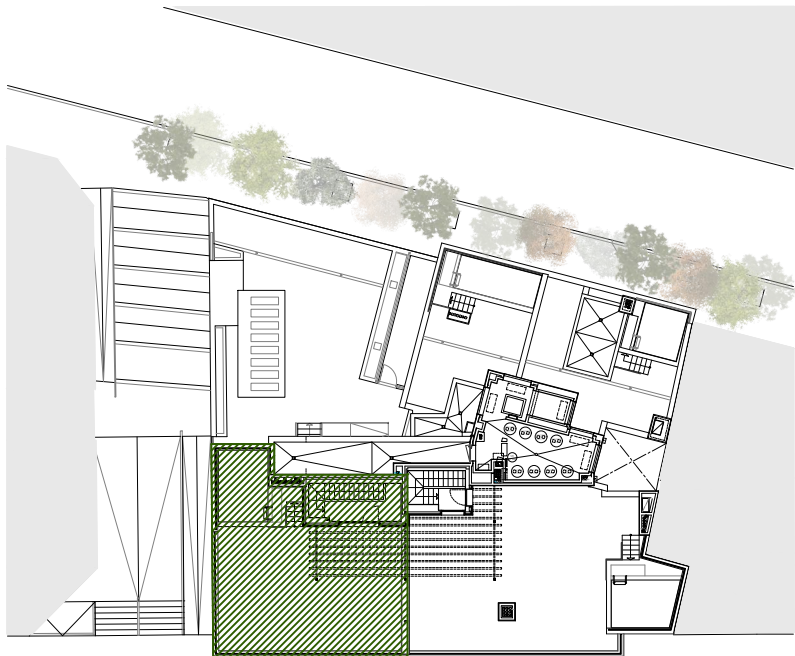

EDIFICIO
SABINA
SAN FERNANDO 39

VIVIENDA TIPO A - PLANTA 6ª (3 DORMITORIOS Y 2 BAÑOS)

VESTÍBULO	4,57 m ²	BAÑO PPAL	4,09 m ²
SALÓN	24,43 m ²	DORMITORIO 2	11,17 m ²
ESCALERA	2,60 m ²	DORMITORIO 3	10,19 m ²
COCINA	8,17 m ²	DISTRIBUIDOR	3,74 m ²
BAÑO 2	3,73 m ²	TORREÓN	6,63 m ²
DORMITORIO PP/	13,05 m ²		


TOTAL SUP. ÚTIL INTERIOR **92,37 m²**

TERRAZA	15,27 m ²	ZONA DE PLAYA	3,55 m ²
LAVADO	3,61 m ²	LÁMINA DE AGUA	9,95 m ²
TERRAZA SOLARIU	63,72 m ²		

TOTAL SUP. ÚTIL EXTERIOR **96,10 m²**

TOTAL SUPERFICIE ÚTIL 188,47 m²

***Plano meramente informativo, susceptible de modificación.

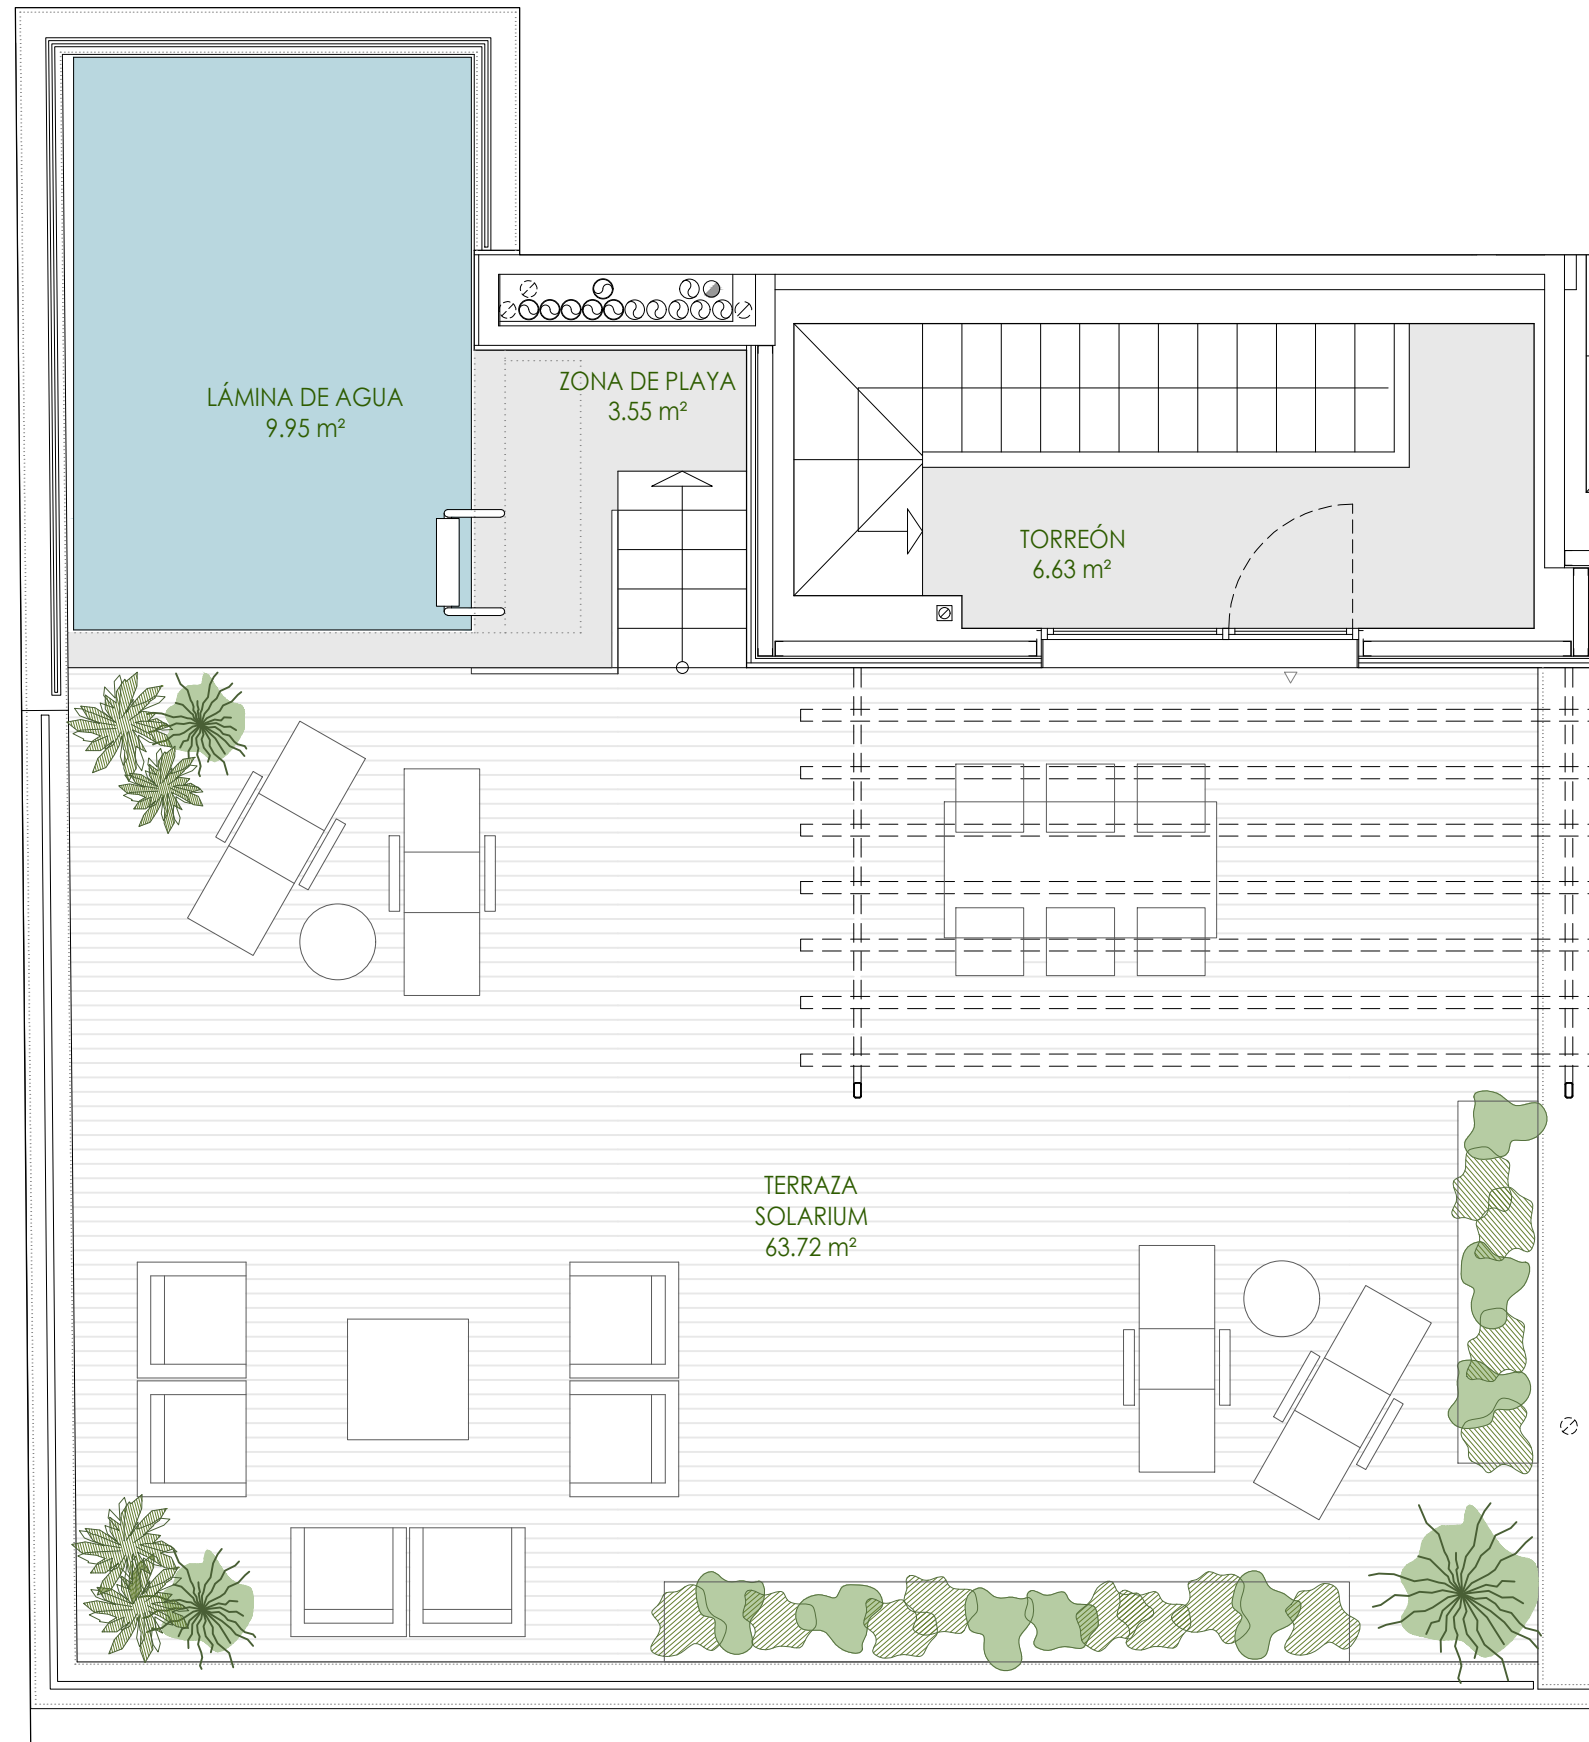

PROMUEVE Y COMERCIALIZA CAS INMOBILIARIA
CLARA CAMPOAMOR 30, LOCAL, ZARAGOZA
cas@constalfonso.es - 976 35 21 29
www.casinmobiliaria.es

