

EDIFICIO
SABINA
SAN FERNANDO 39

VIVIENDA TIPO B - PLANTA 6ª (3 DORMITORIOS Y 2 BAÑOS)


SALÓN	25,97 m ²	BAÑO PPAL	4,74 m ²
ESCALERA	2,71 m ²	DORMITORIO 2	10,38 m ²
COCINA	8,67 m ²	DORMITORIO 3	10,16 m ²
BAÑO 2	3,98 m ²	DISTRIBUIDOR	4,45 m ²
DORMITORIO PPA	16,03 m ²	TORREÓN	3,11 m ²

TOTAL SUP. ÚTIL INTERIOR 90,20 m²

TERRAZA	20,40 m ²	ZONA DE PLAYA	5,08 m ²
LAVADO	2,16 m ²	LÁMINA DE AGUA	8,45 m ²
TERRAZA SOLARIUM	90,70 m ²		

TOTAL SUP. ÚTIL EXTERIOR 126,79 m²

TOTAL SUPERFICIE ÚTIL 216,99 m²

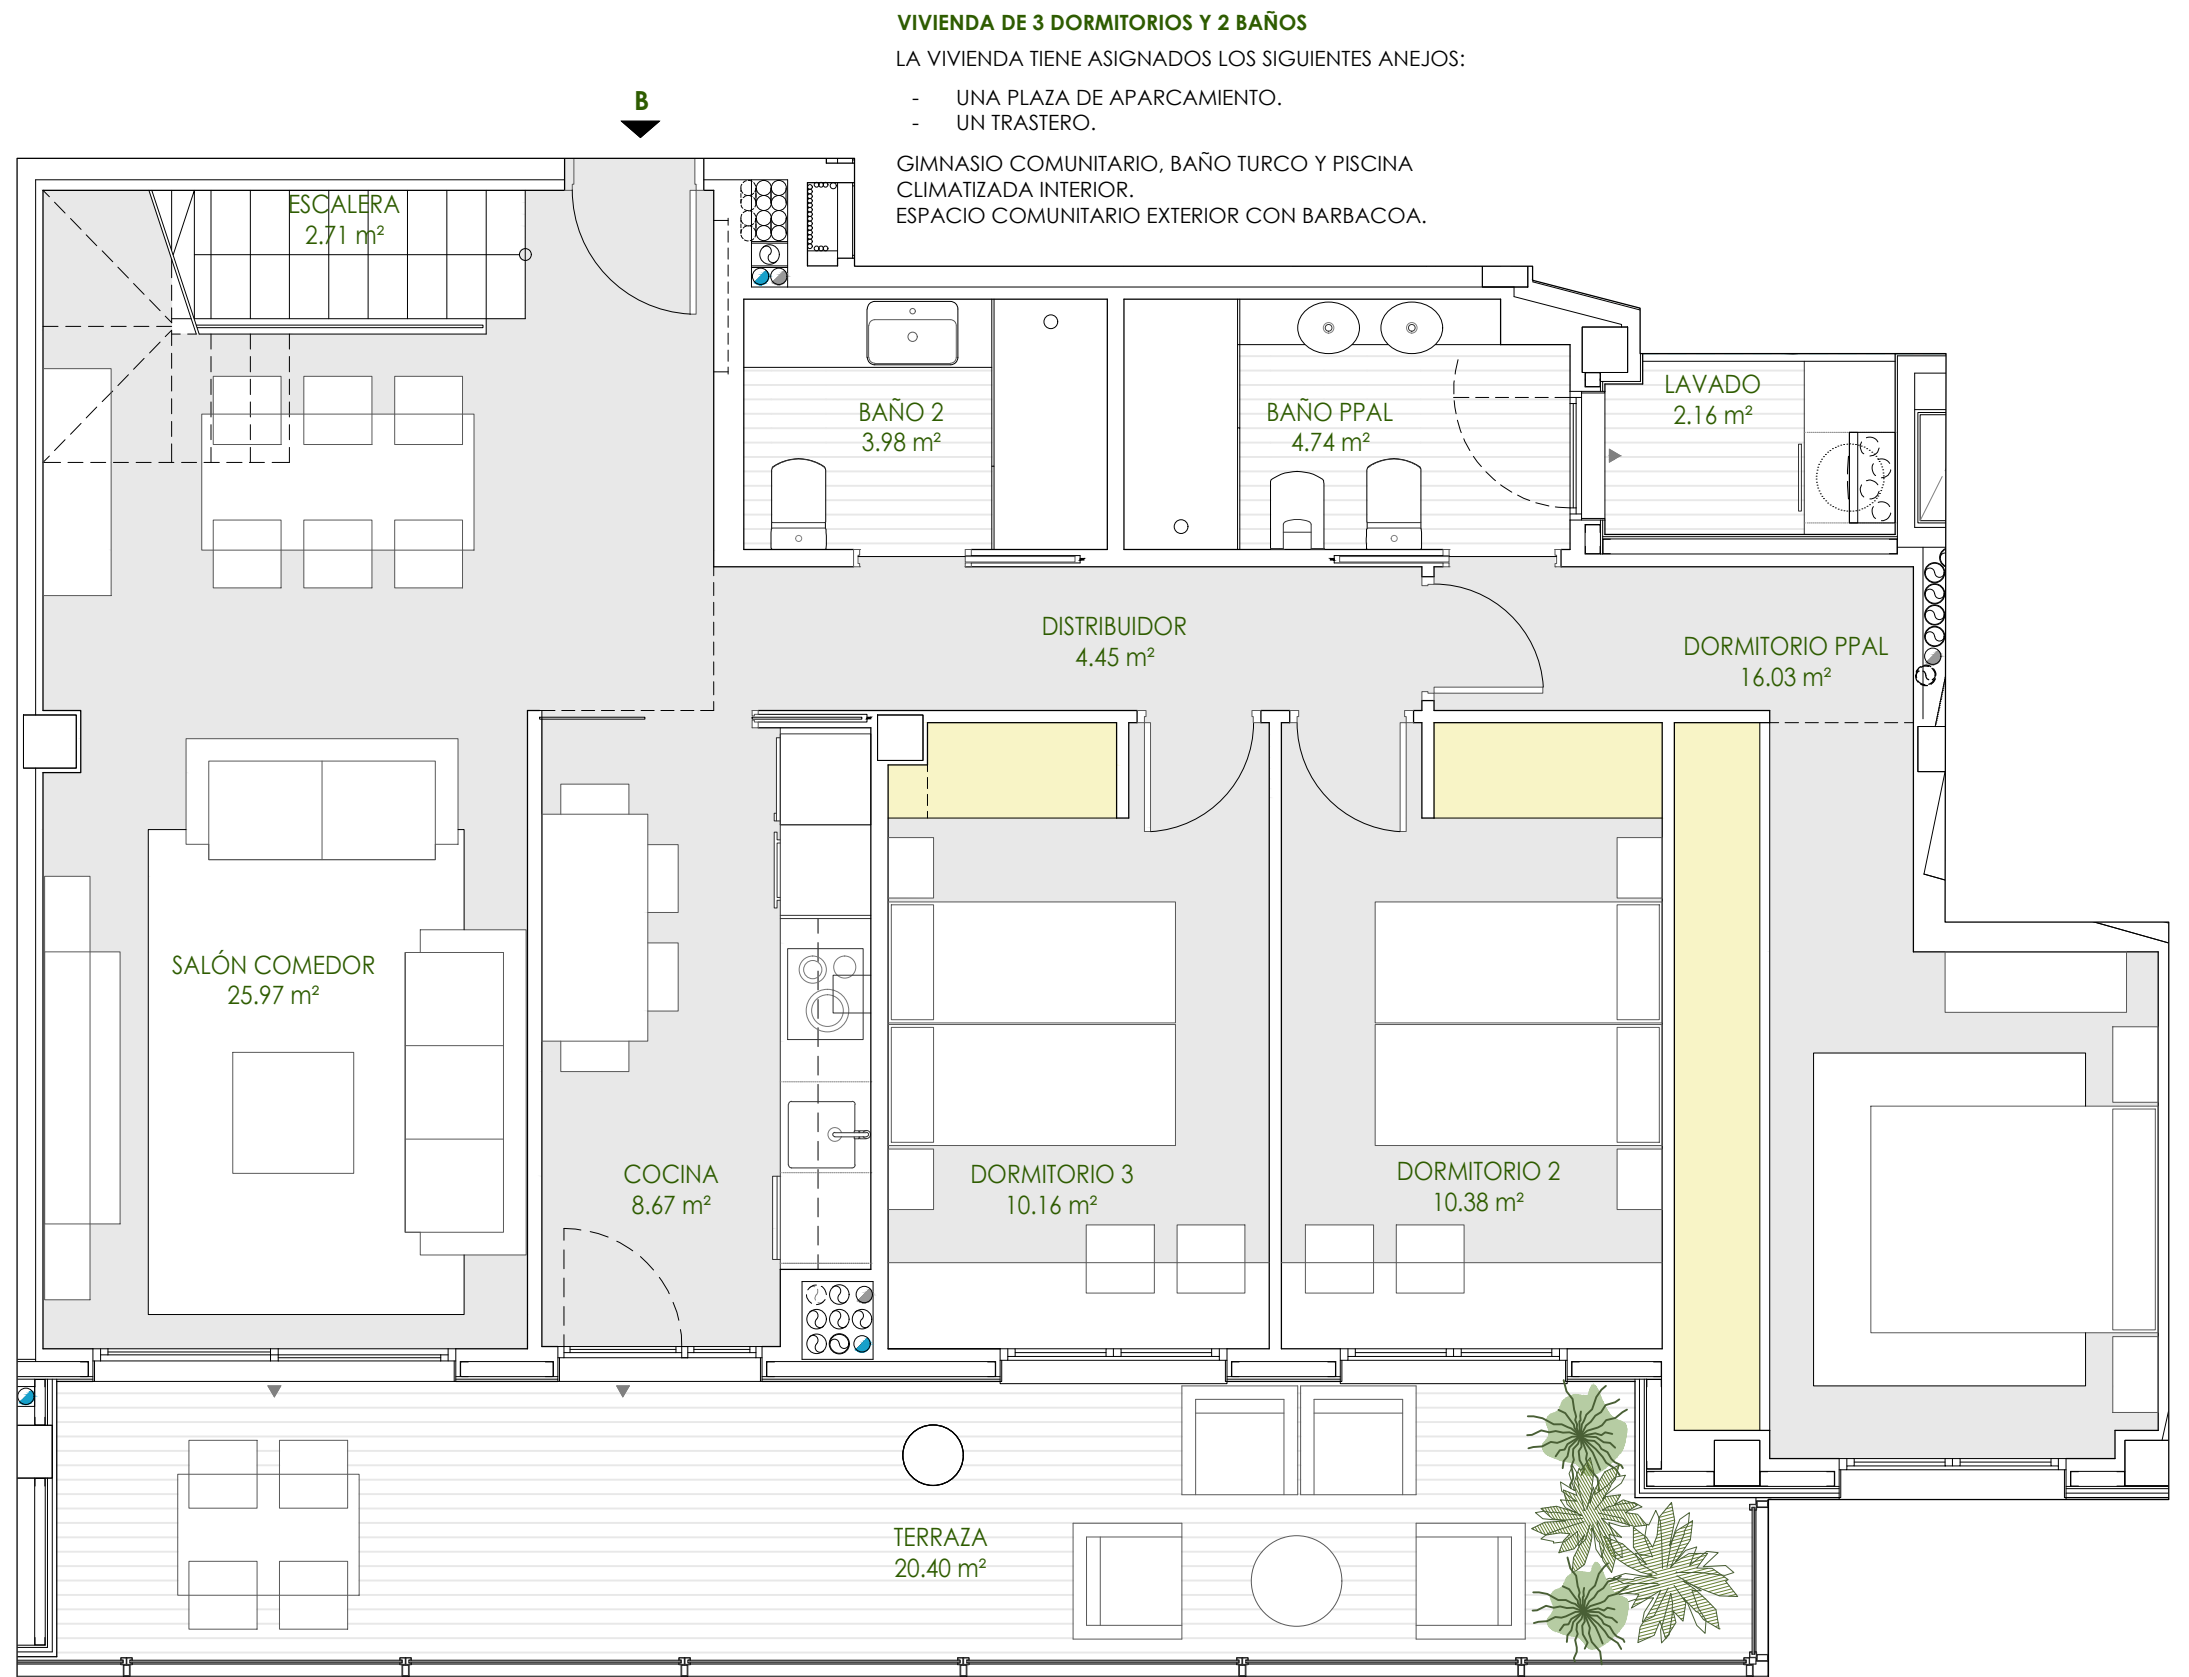

VIVIENDA DE 3 DORMITORIOS Y 2 BAÑOS


LA VIVIENDA TIENE ASIGNADOS LOS SIGUIENTES ANEJOS:

- UNA PLAZA DE APARCAMIENTO.
- UN TRASTERO.

GIMNASIO COMUNITARIO, BAÑO TURCO Y PISCINA CLIMATIZADA INTERIOR.
ESPACIO COMUNITARIO EXTERIOR CON BARBACOA.

***Plano meramente informativo, susceptible de modificación.



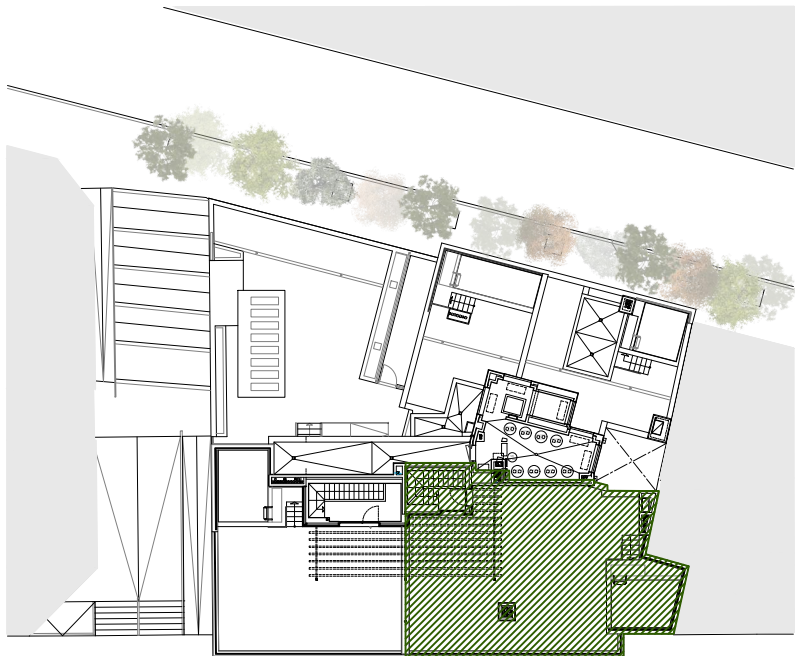

EDIFICIO
SABINA
SAN FERNANDO 39

VIVIENDA TIPO B - PLANTA 6ª (3 DORMITORIOS Y 2 BAÑOS)


SALÓN	25,97 m²	BAÑO PPAL	4,74 m²
ESCALERA	2,71 m²	DORMITORIO 2	10,38 m²
COCINA	8,67 m²	DORMITORIO 3	10,16 m²
BAÑO 2	3,98 m²	DISTRIBUIDOR	4,45 m²
DORMITORIO PPA	16,03 m²	TORREÓN	3,11 m²

TOTAL SUP. ÚTIL INTERIOR 90,20 m²

TERRAZA	20,40 m²	ZONA DE PLAYA	5,08 m²
LAVADO	2,16 m²	LÁMINA DE AGUA	8,45 m²
TERRAZA SOLARIUM	90,70 m²		

TOTAL SUP. ÚTIL EXTERIOR 126,79 m²

TOTAL SUPERFICIE ÚTIL 216,99 m²

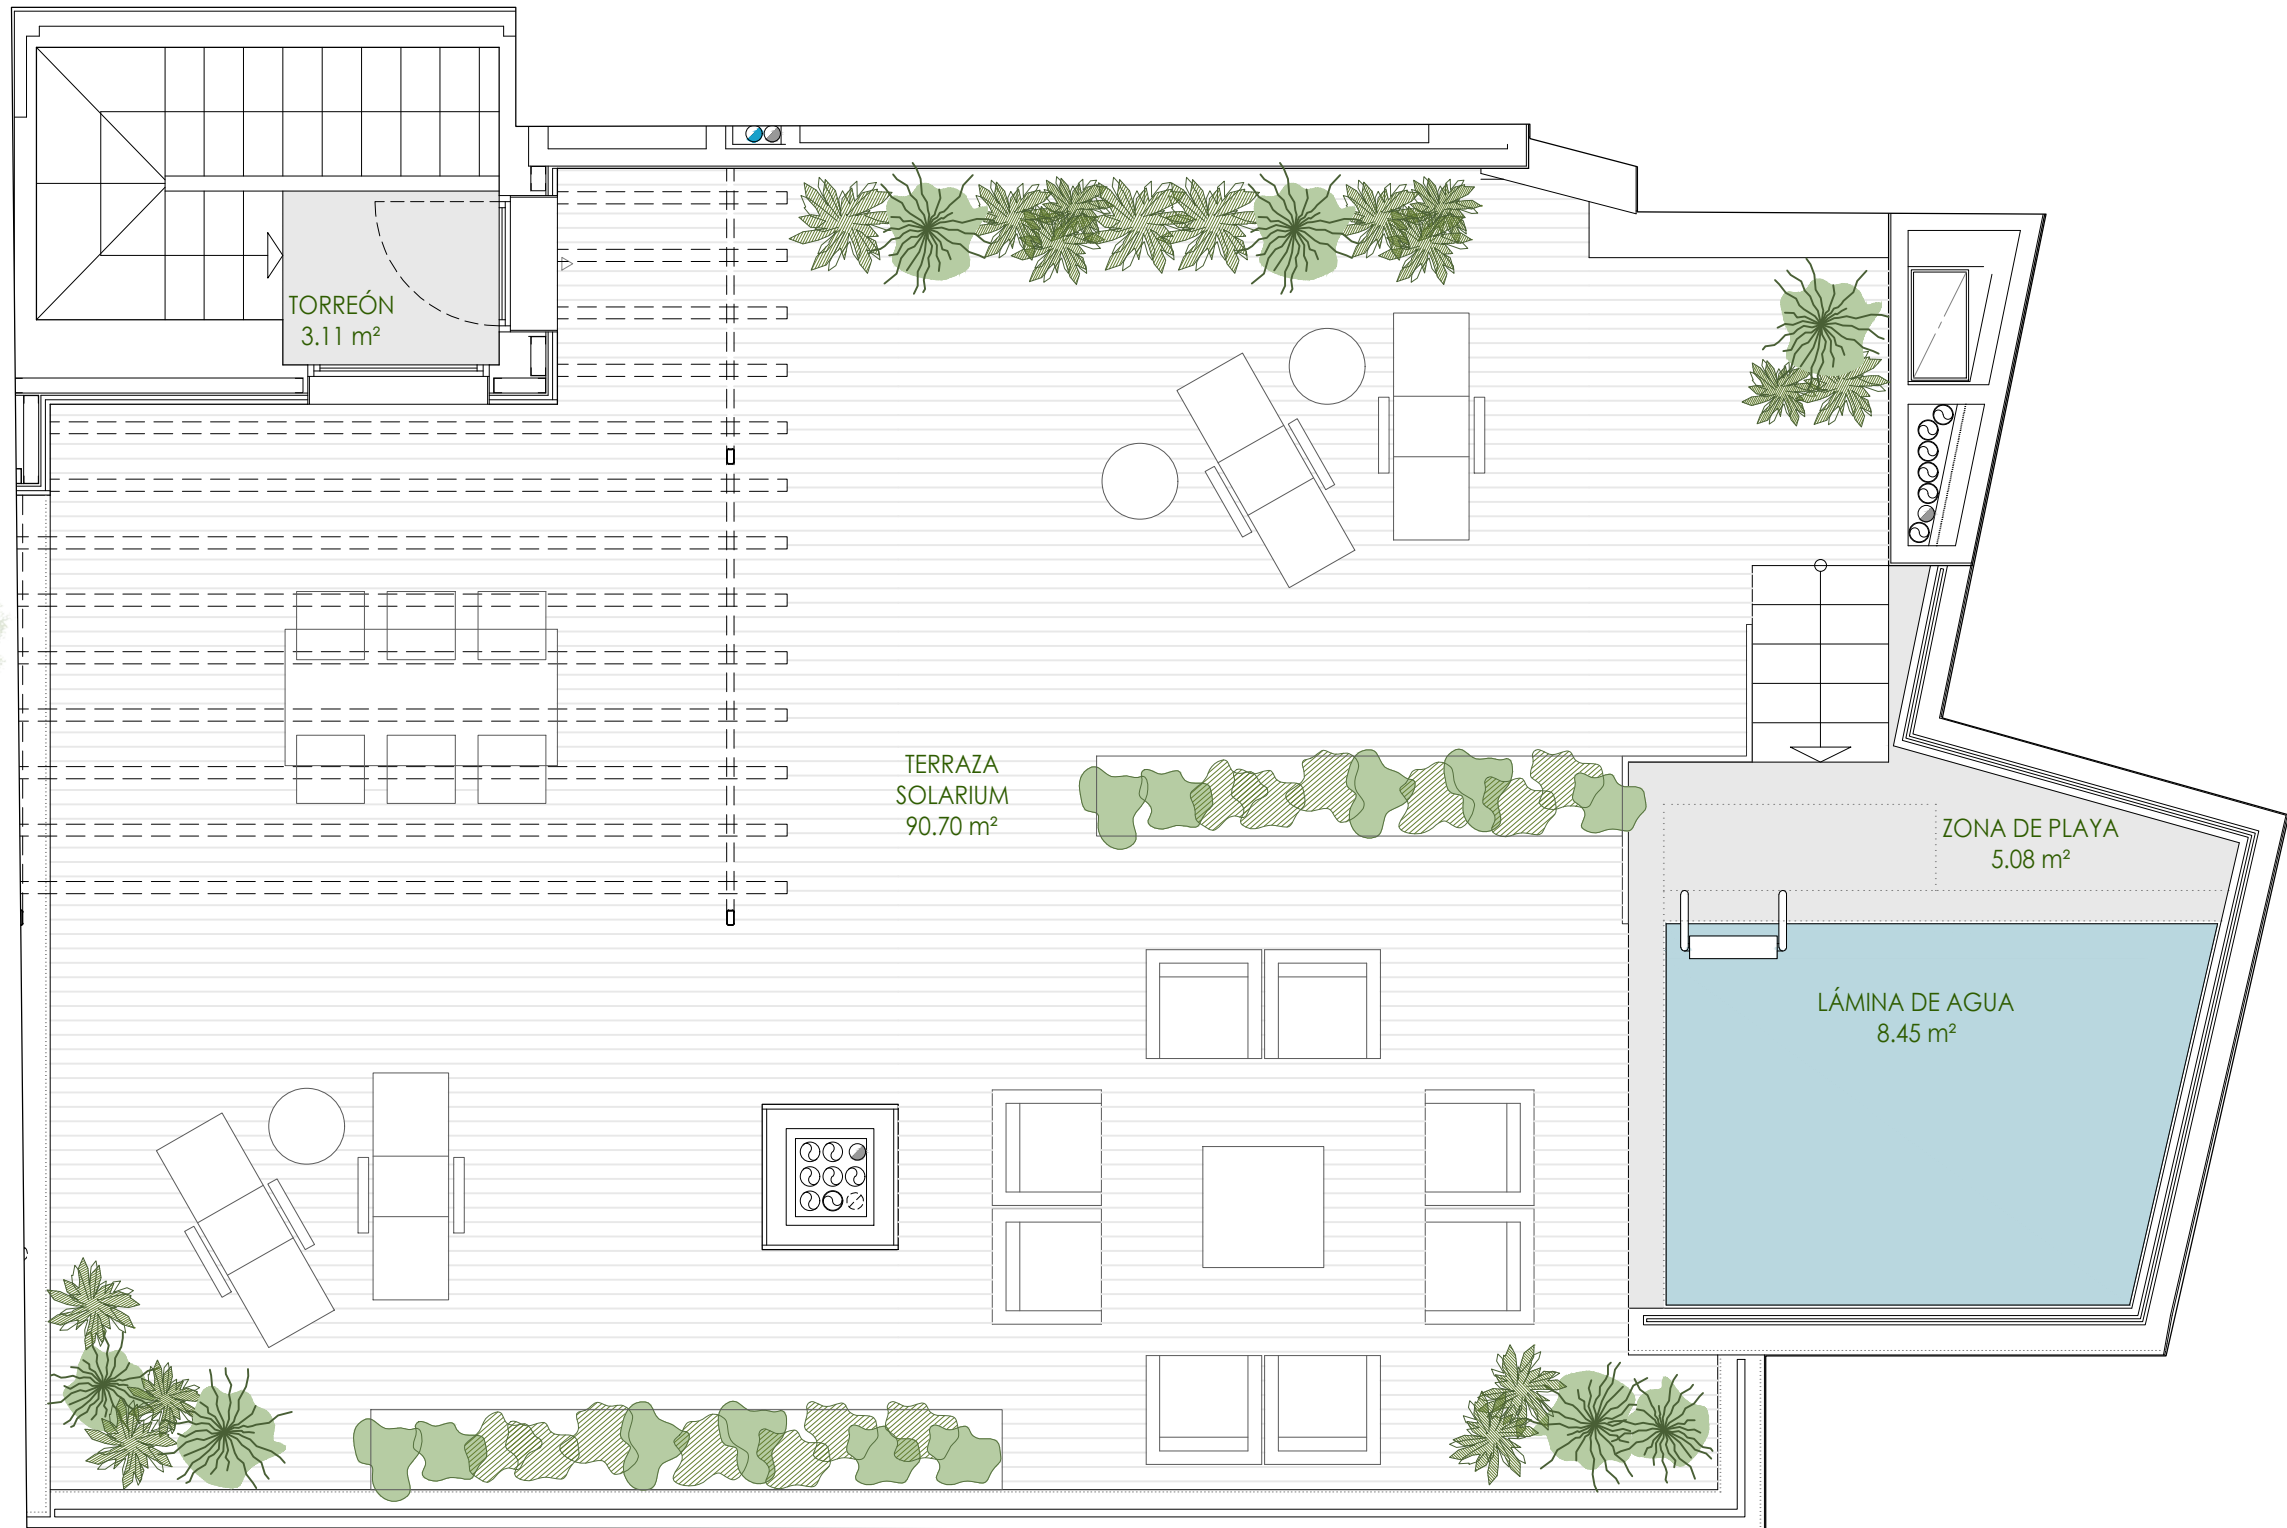

***Plano meramente informativo, susceptible de modificación.



PROMUEVE Y COMERCIALIZA CAS INMOBILIARIA
CLARA CAMPOAMOR 30, LOCAL, ZARAGOZA
cas@constalfonso.es - 976 35 21 29
www.casinmobiliaria.es

